

N-Village GALAXY ギャラクシー-S 507号室 女性限定

デザイナーズマンション 最上階！ RENT

賃料 ¥86,000 管理費 ¥3,000 敷金 1ヶ月 / 礼金 1ヶ月

東京都練馬区中村南 3-12-1 GALAXY SouthWing 507号室

西武新宿線 鷺ノ宮駅北口徒歩7分 (急行停車駅)

1K(ロフト付き) 床面積 31.92 m² バルコニー 4.5 m²

RC5階建の5階 最上階 天井高 3.7m

24時間施錠ゴミ集積所 北棟に管理会社あり



UBバス乾燥機付き・ウォシュレット・洗面化粧台・大型玄関収納

クーラー・照明・2口IH・カーテン・エレベーター

自転車置場(無料)・駐車場あり(別途)

指紋認証 オートロック



24時間防犯カメラ完備

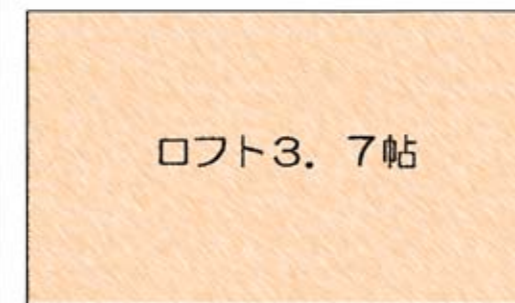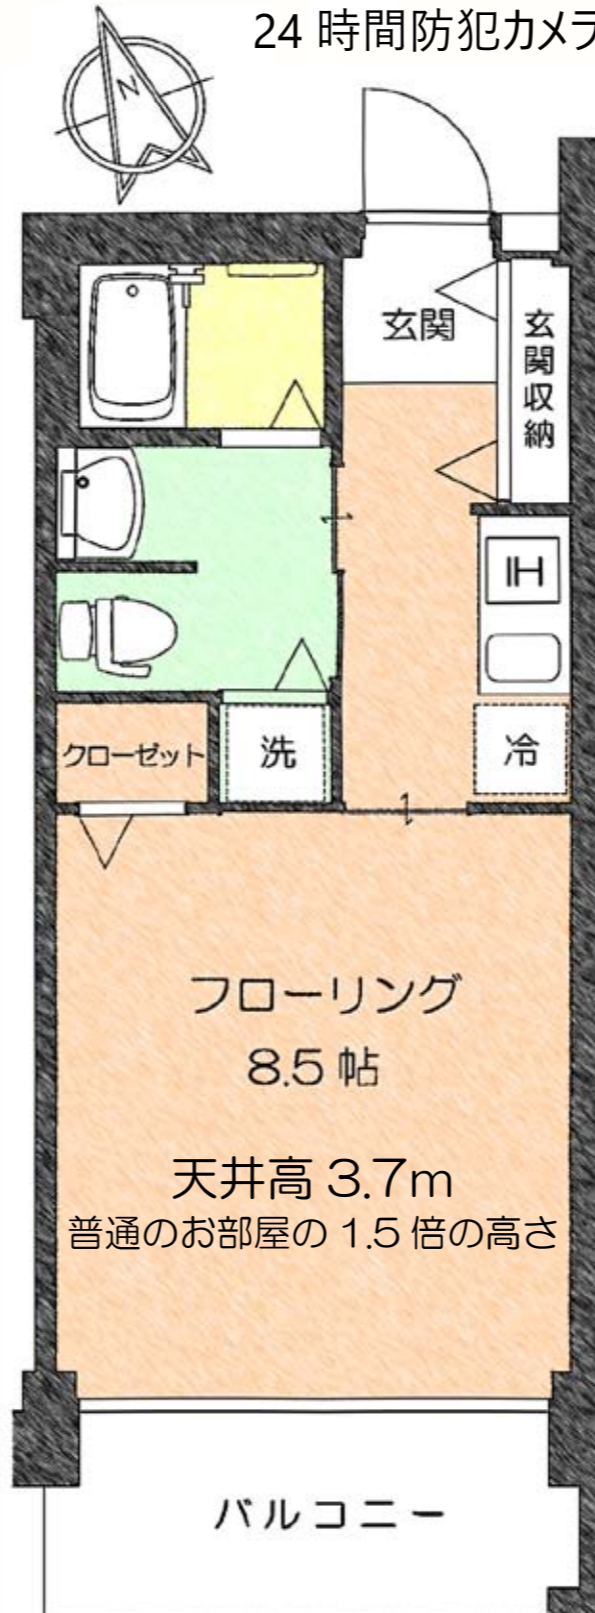

大容量玄関収納
沢山の靴・片付にくいブーツやコートも収納可能



家具はイメージです ロフト

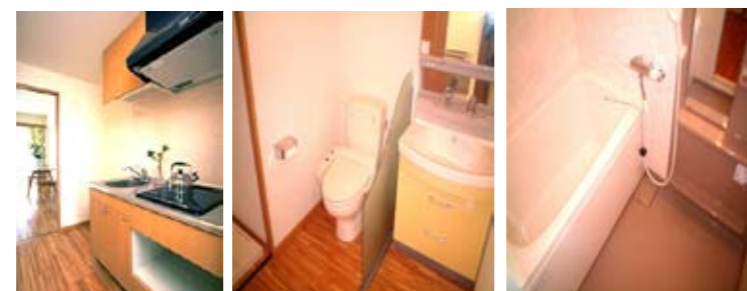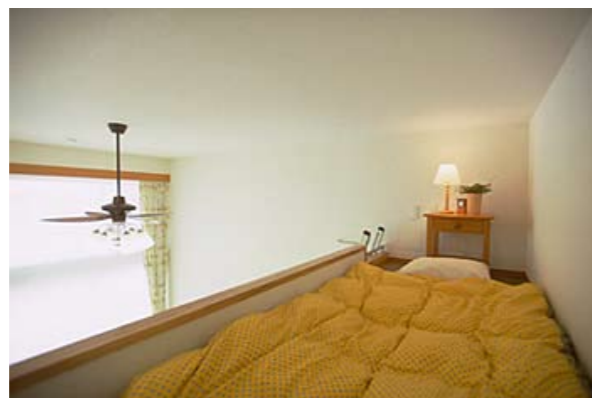

IH 付きキッチン ウォシュレット シャンプードレッサー バス乾燥付き浴室

物件周辺

- ・1階にイタリアンレストラン ヴィーコロ
- ・1階に美容室 DELIGHT
- ・北棟にパッチワーク店 シャロンのばら
- ・女性専用お灸治療院
- ・ネイルチップのお店
- ・内科 整形外科 いかいクリニック

近くには

- ・OKマート・TUTAYA・ジョナサン



免許証番号東京都知事(1)第96628号

株式会社 測地舎

電話: 03-3926-0820 FAX: 03-3926-0830 練馬区中村南3-12-1 GALAXY 北棟

AD1カ月、フリーレント、指値OK、お気軽にお電話下さい。
担当者様 物件案内3千円、契約1万円!

取引態様: 専任媒介

情報公開日: 2017.2.13